


Siedlungsleitbild


Impressum
Auftraggeber: Gemeinde Lauperswil
Auftragnehmer: georegio ag, Bahnhofstrasse 35, 3400 Burgdorf, info@georegio.ch

Version	Datum	Inhalt
1.0	06.08.2025	Entwurf
1.1	01.10.2025	Entwurf
1.2	16.10.2025	Entwurf

Übersichtsplan 1:25'000

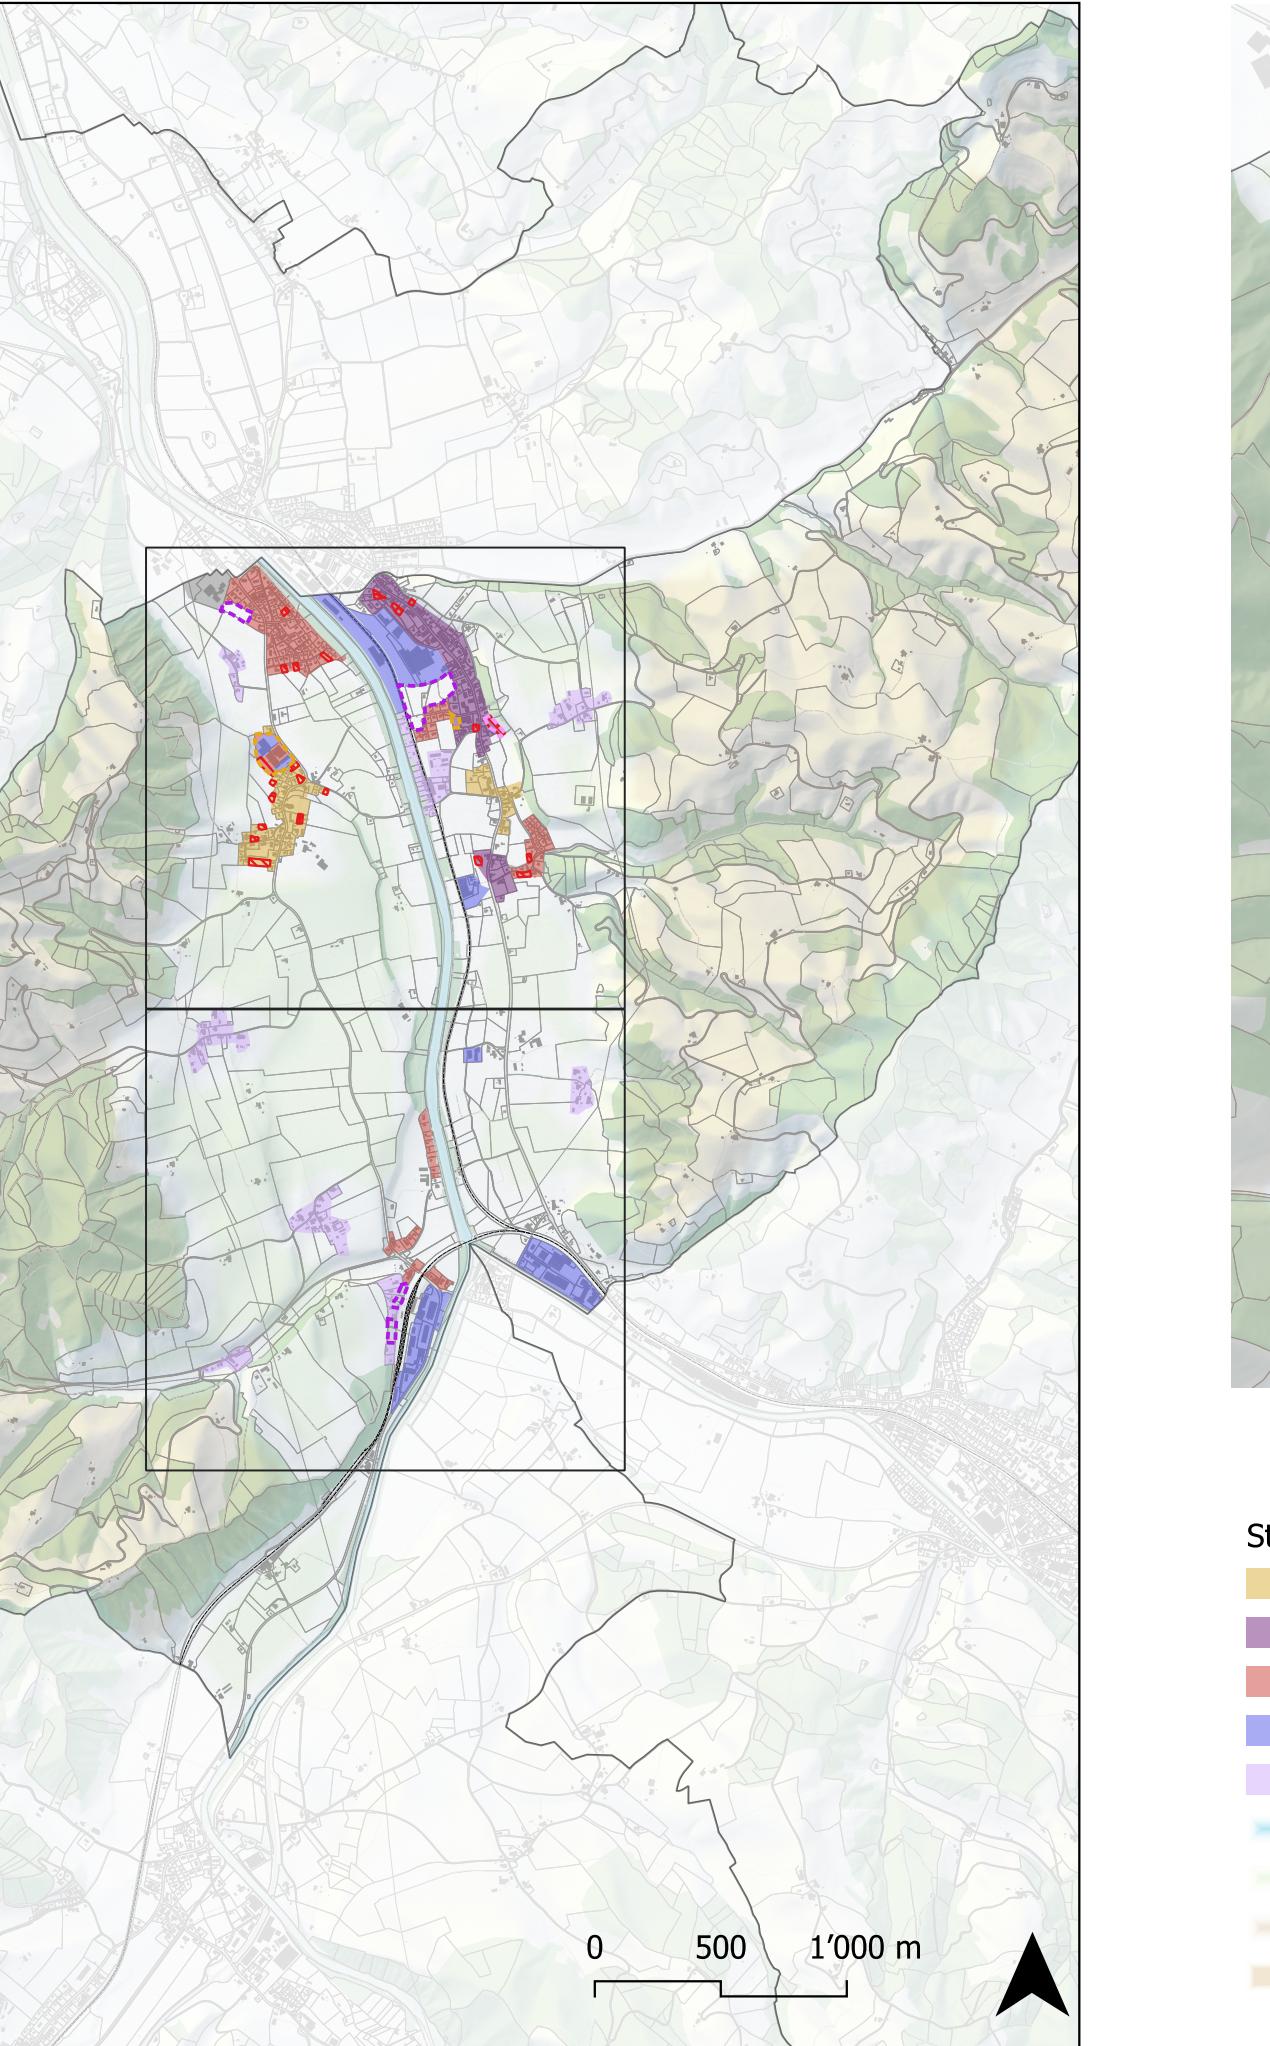

Detailausschnitt Zollbrück, Lauperswil, Mungnau 1:10'000

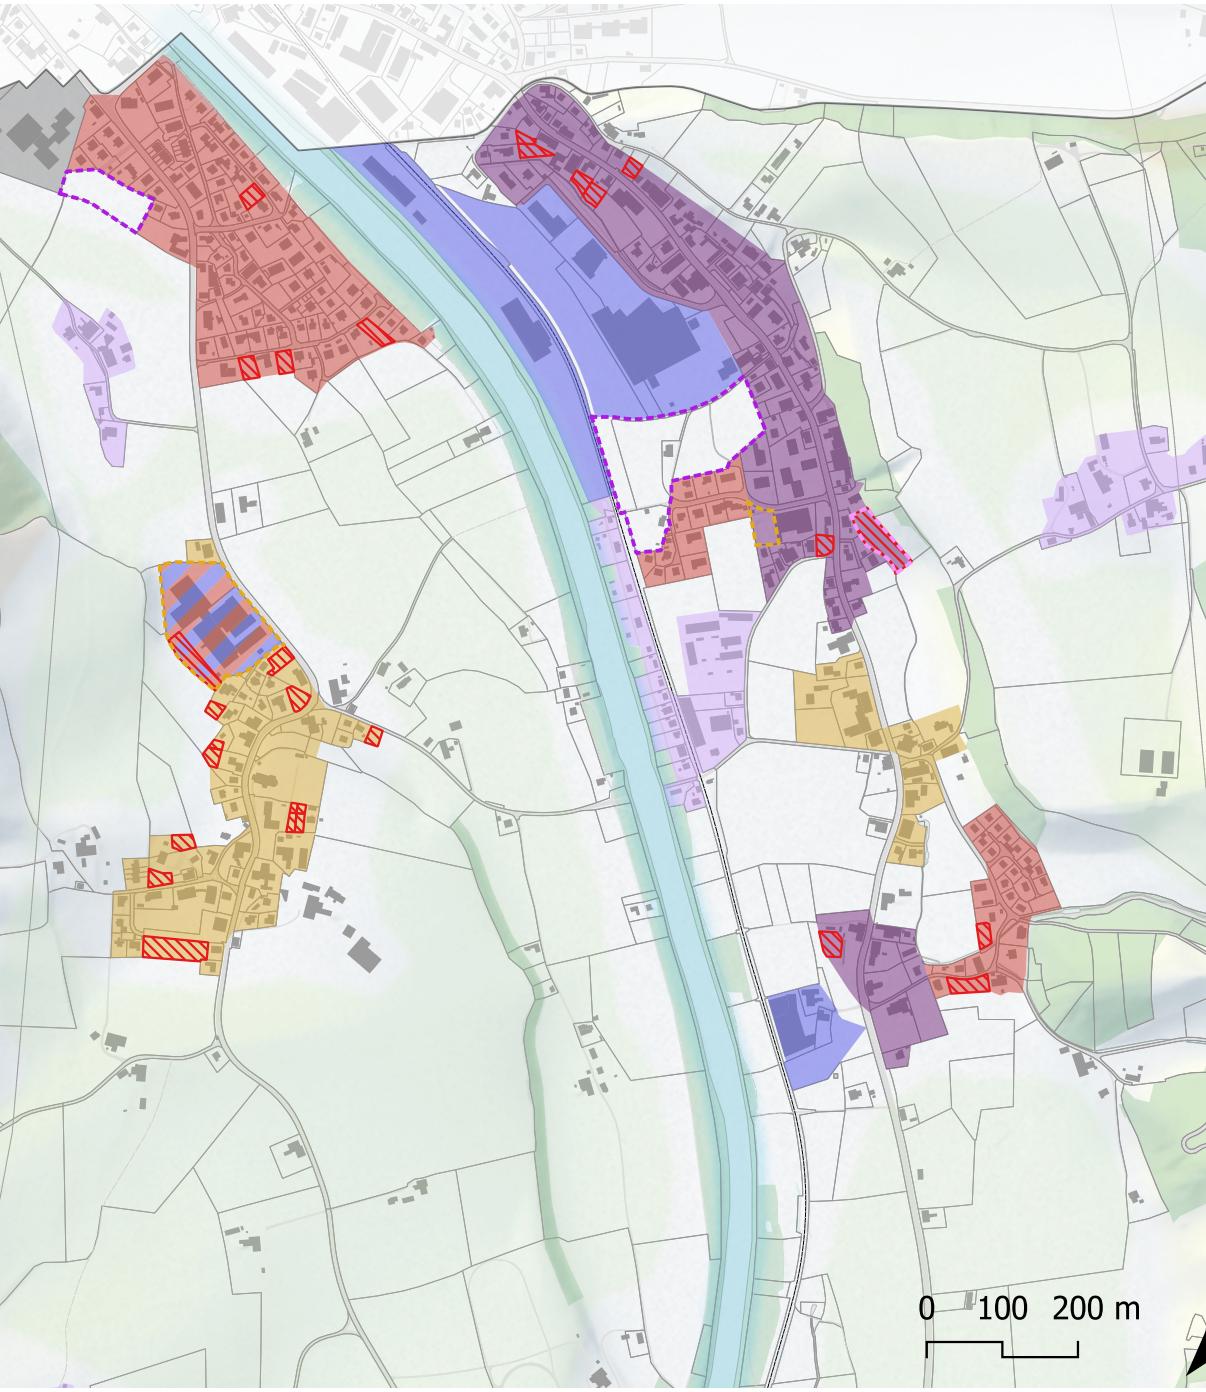

Detailausschnitt Emmenmatt, Wittenbach, Längenbach 1:1'000



Strategien

- Erhalten und Erneuern
- Stärken
- Verdichtungs- und Erneuerungspotenziale nutzen
- Arbeits- und Gewerbegebiete
- Siedlungsentwicklungspotenziale ausserhalb des Baugebiets
- Emmelauf
- Offene Landschaft im Talbereich
- Hügelgebiet
- Kein strategischer Handlungsbedarf

Mögliche Ein- und Auszonungen

- Mögliche Einzungung
- Mögliche Auszungung
- Mögliche Umzungung
- Bauzonenreserven Wohn-, Misch- und Kernzonen

(aktualisiert, Flächen mit laufenden Projekten sind nicht dargestellt)