


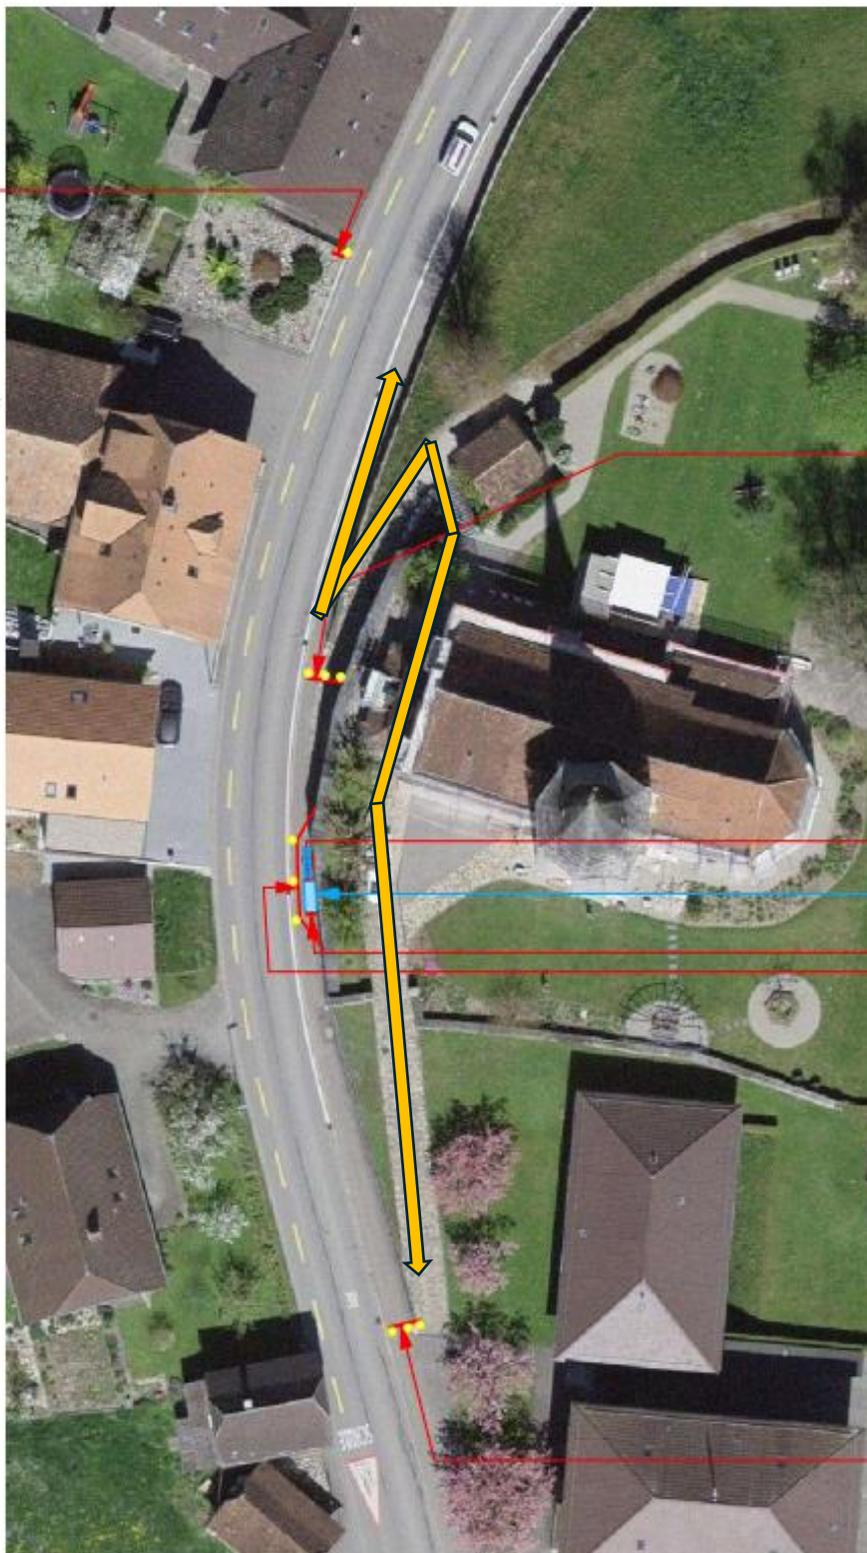

Vorsignalisation,
in Garten
gerade hinter
Zaun gestellt




Erstellung Musterfläche Stützmauer bei Kirche Lauperswil

Baustellensignalisation


Ausführung Musterfläche 07.07.2025 / 07:00 bis 08.08.2025 / 17:00

gemäss Verkehrsmeldung Baustelle vom 08.04.2025

Baustellensignalisation

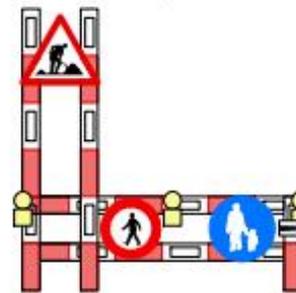


Gerüstsignalisation

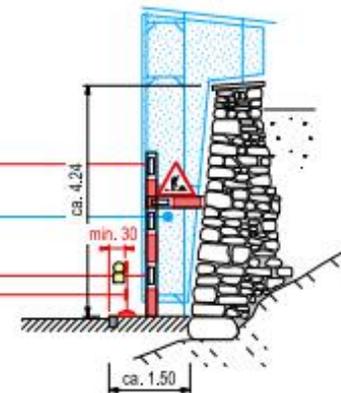

Erforderliche Baustellensignalisation gemäss Besprechung mit Kantonspolizei Bern, Richard Schmid und Rolf Stöckli vom 08.04.2025.

Vorsignalisation

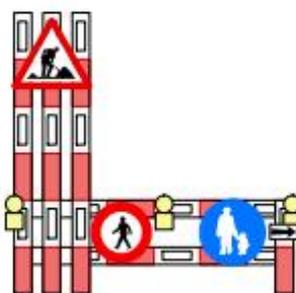

Der Gerüstbauer hat nach der Erstellung der Baustellensignalisation diese durch die Kantonspolizei abnehmen zu lassen.

Anmeldung der Abnahme bei Richard Schmid, 031 638 78 96 / 079 792 86 68, psdr@police.be.ch

BUSCHOR
BAUINGENIEURE

BUSCHOR AG SPYRIWEG 9A 3400 BURGDORF
TEL 034 423 11 18 info@buschoringenieure.ch

Daniel Buschor, 11.04.2025