

Kanton Bern

Gemeinde Lauperswil



Zonenplanänderung UeO Dorf / UeO Dorf 2

Datum 10.09.2021	Massstab 1:1000
Rev.	Gez. / Kontr. bla / bam
Auftrag Nr. 4.4158	Format: 30 x 63



Ruefer Ingenieure AG
Dipl. Kulturingenieure ETH / SIA
Bernstrasse 14
3550 Langnau i/E
Tel. 034 408 48 48
rueferag@ruefer-ing.ch

Genehmigungsvermerke:

Mitwirkung vom 23.10.2014 bis 07.11.2014

Vorprüfung vom 07.10.2020 und 12.08.2021

Publikation im amtlichen Anzeiger vom

Publikation im Amtsblatt vom

Öffentliche Auflage vom bis

Einspracheverhandlung am

Erledigte Einsprachen.....

Unerledigte Einsprachen.....

Rechtsverwahrungen

Beschlossen durch den Gemeinderat am.....

Beschlossen durch die Einwohnergemeinde am.....

Namens der Einwohnergemeinde:


Präsident:

Gemeindegemeinder:

Die Richtigkeit dieser Angaben bescheinigt:

Lauperswil, den Der Gemeindegemeinder:


Genehmigt durch das Amt für Gemeinden und Raumordnung am:

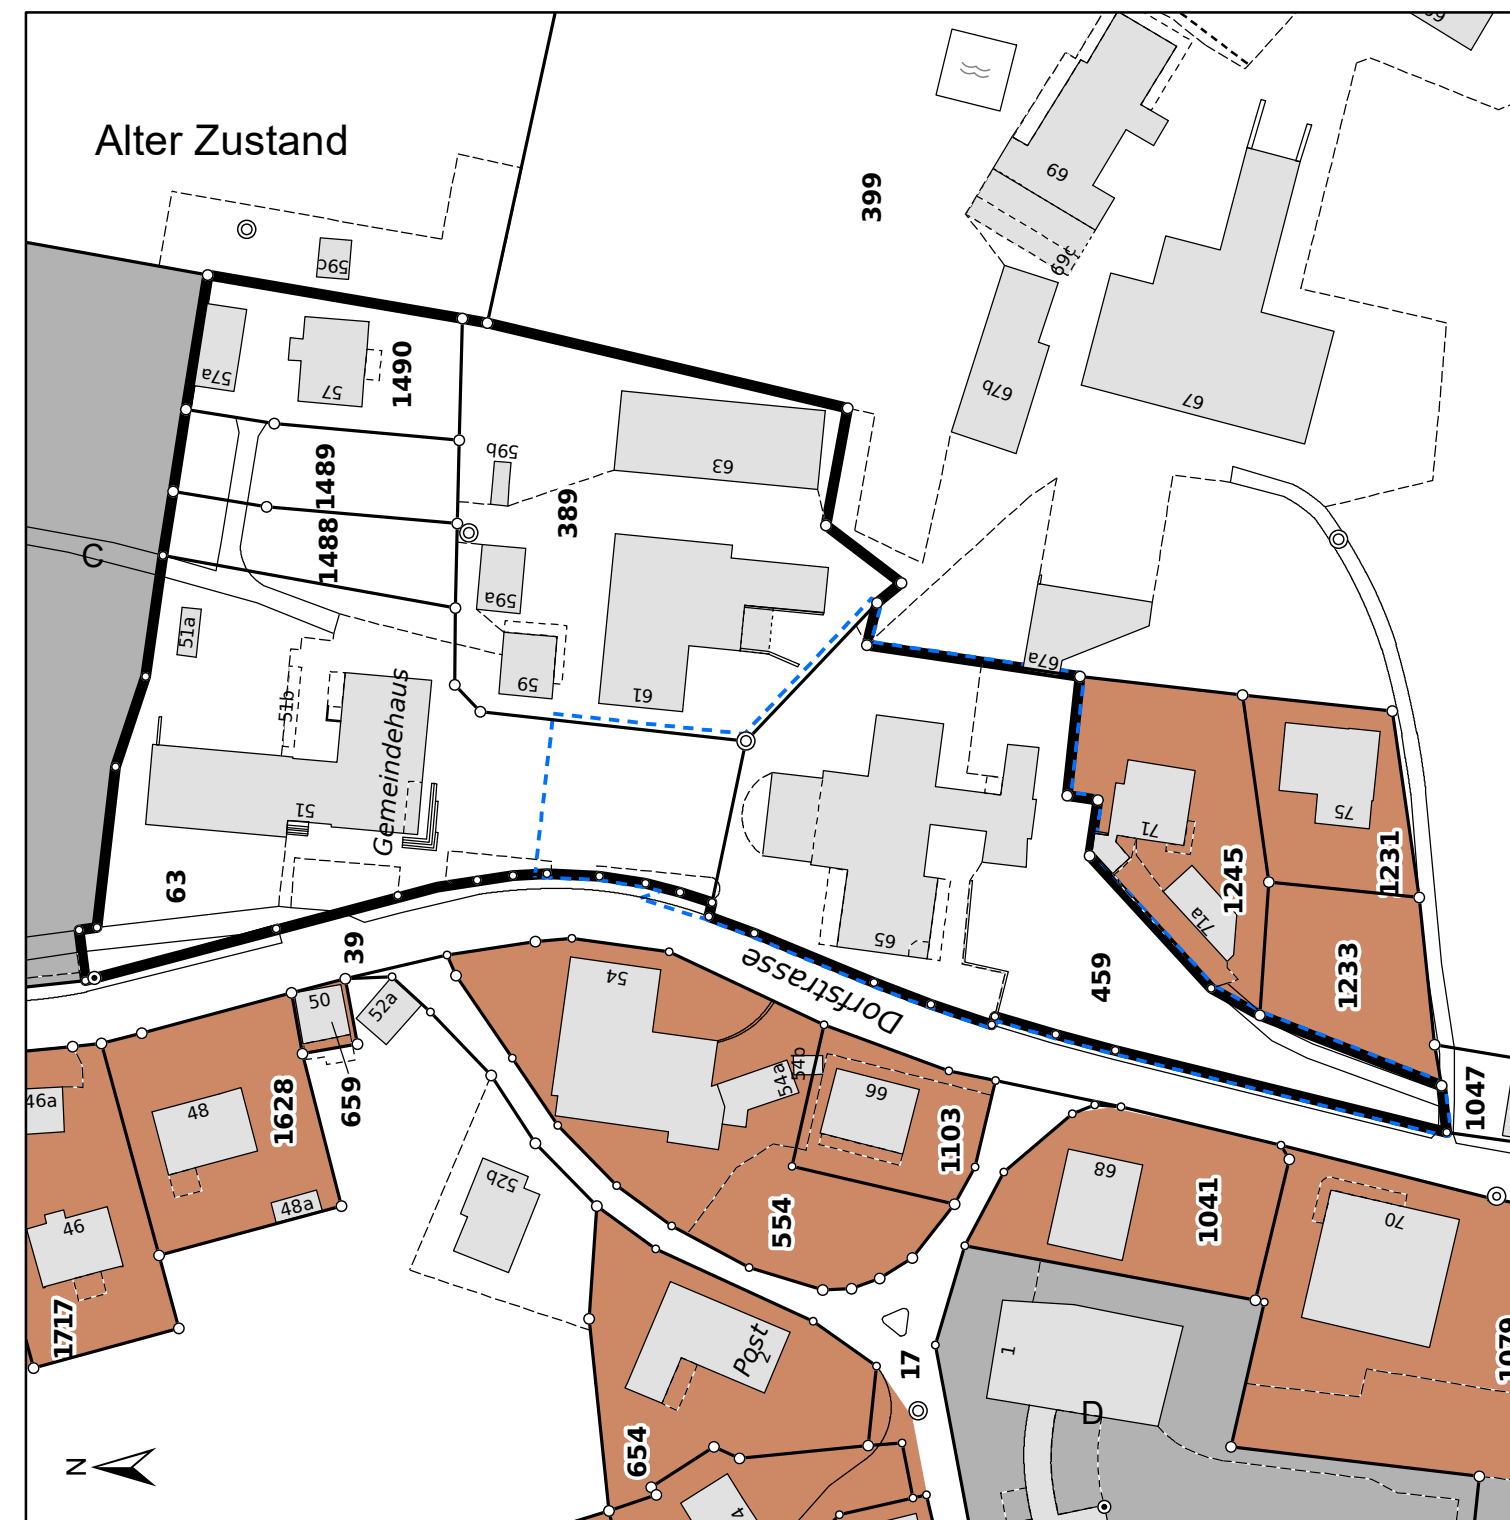

LEGENDE

Inhalte

- Änderungsperimeter
- Perimeter UeO Dorf
- Kernzone K
- Zone für öffentliche Nutzung

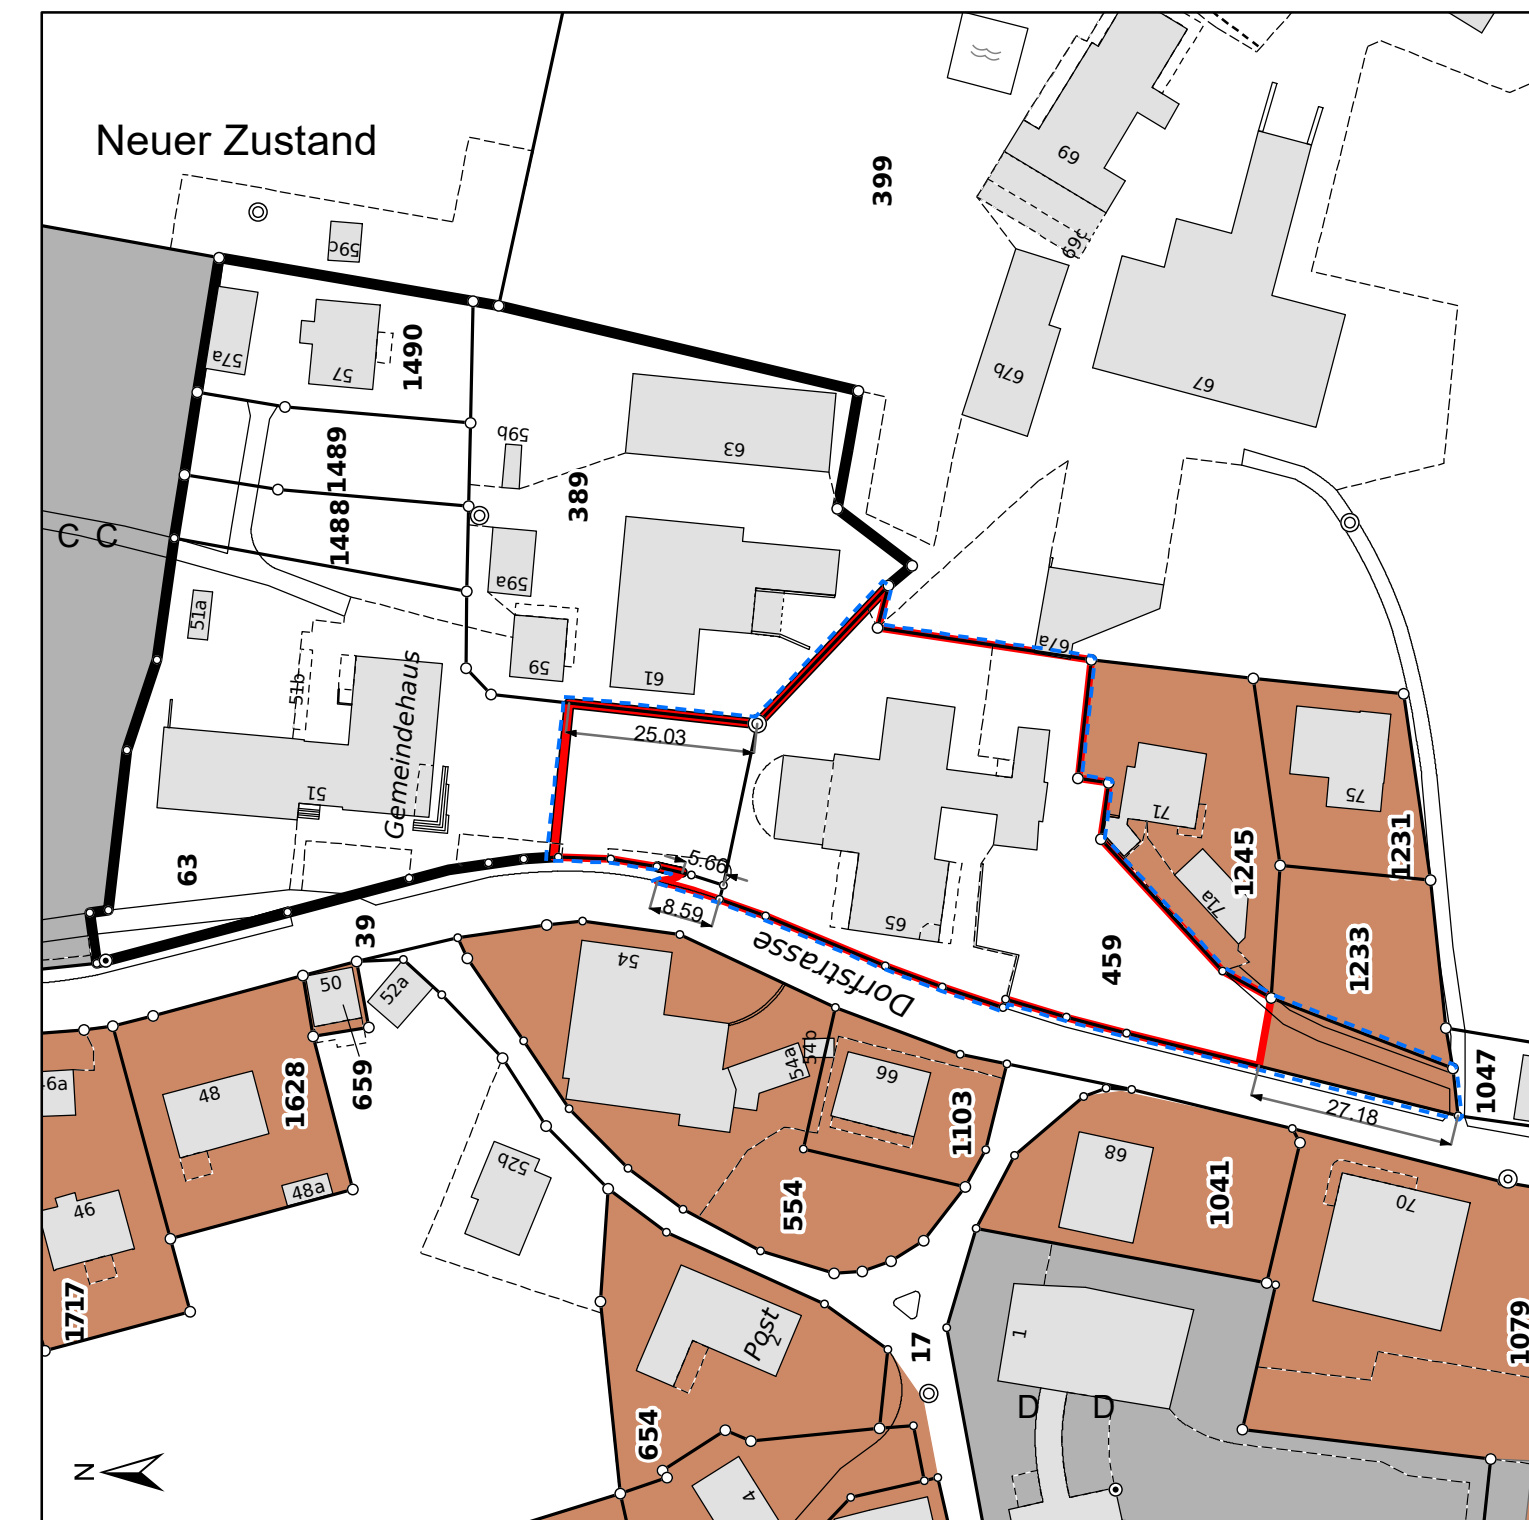

LEGENDE

Inhalte

- Änderungsperimeter
- Perimeter UeO Dorf 2
- Perimeter UeO Dorf
- Kernzone K

Hinweise

- Zone für öffentliche Nutzung