EINBAU VON WC-ANLAGE IN EHEMALIGEN AUFBAHRUNGSRAUM

DORFSTRASSE 45, 3438 LAUPERSWIL (PARZELLE NR. 64)

BAUHERRSCH.: EINWOHNERGEMEINDE LAUPERSWIL, DORFSTRASSE 51, 3438 LAUPERSWIL

PROJEKTVERF.: TOJOST.CH GmbH, KÄHRGÄSSLI 5, 3436 ZOLLBRÜCK
MASSSTAB: 1:50
DATUM: 14.MAI 2025
GEZ.: TOJOST.CH PLAN I BAU I KONZEPT

PLANFORMAT: 62.00x40.00cm

PROJEKTPLAN

NEU
BESTEHEND
ABBRUCH

DIE BAUHERRSCHAFT

DER PROJEKTVERFASSER

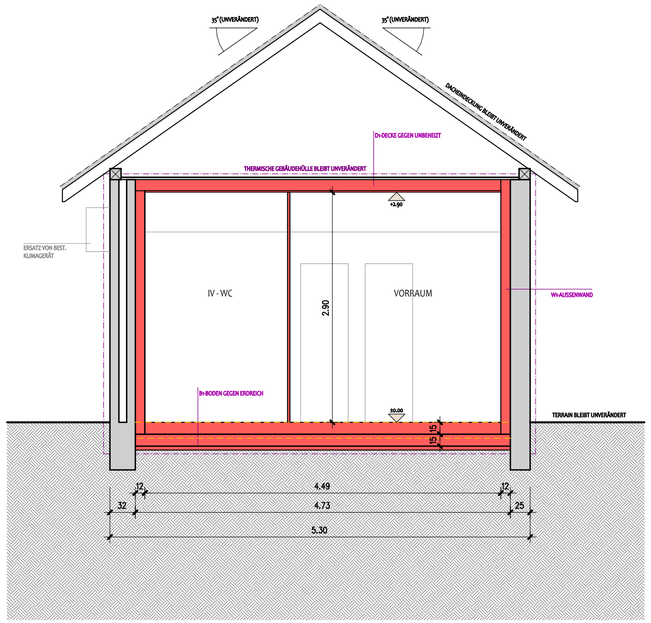

QUERSCHNITT B-B

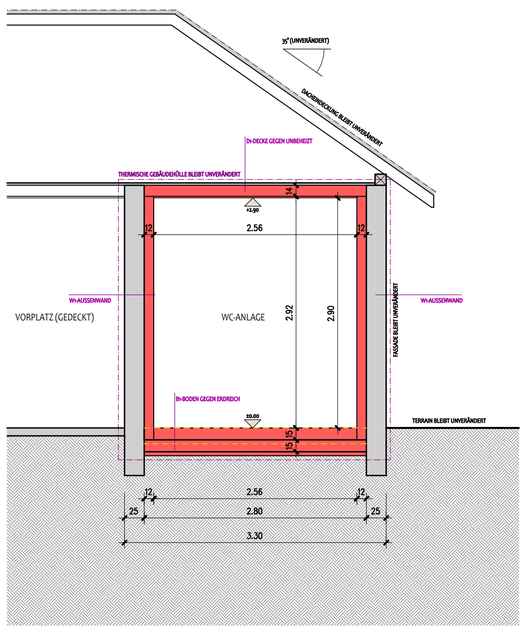

QUERSCHNITT A-A

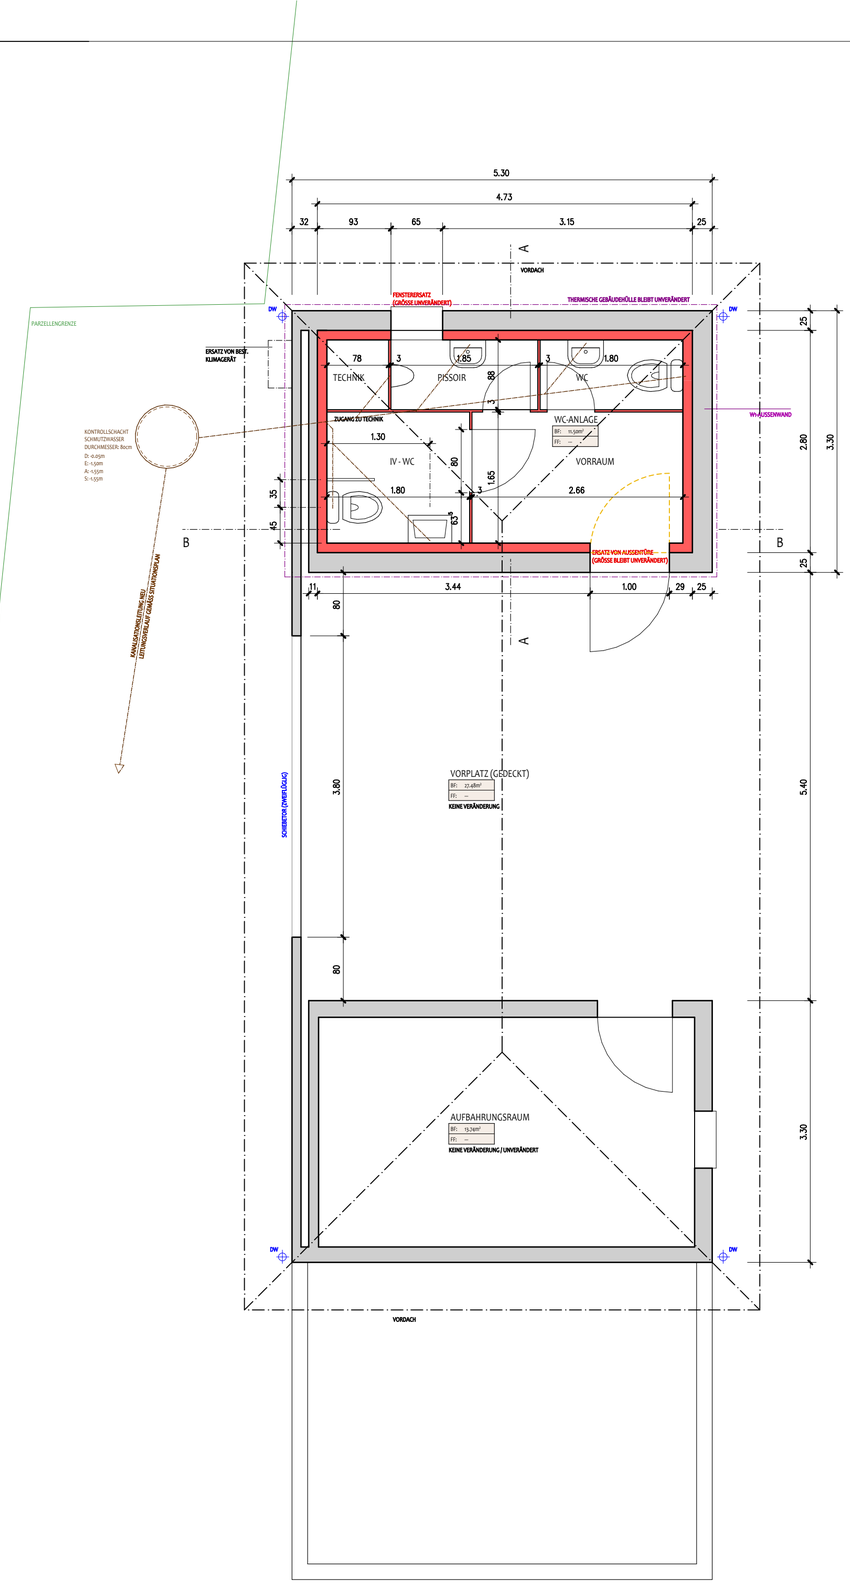

TOJOST.CH
PLAN I BAU I KONZEPT
TOJOST.CH GMBH I KÄHRGÄSSLI 5 I 3436 ZOLLBRÜCK
INFO@TOJOST.CH I 079 706 74 61