EDGAR KÄLIN
BAUINGENIEURE & PLANER
Ein Unternehmen der Geoterra Gruppe

Ingenieurbüro Edgar Kälin AG
Werner-Kälin-Strasse 7
8840 Einsiedeln

055 418 80 70
zeichner@ingenieurkaelin.ch

Projekt	27987.01	Instandsetzung Neumühlebrücke	Gemeinde Lauperswil Dorfstrasse 51 3438 Lauperswil	Bauherr
Plan	**Plan-Nr.** -050 **Datum** 24.04.2024 **Grösse** 60/105 **Ger./ kontrolliert** azu / EK	Bauprojekt Grundriss, Längsschnitt und Ansicht Massstab 1:100		Bauteil

Grundriss, 1:100

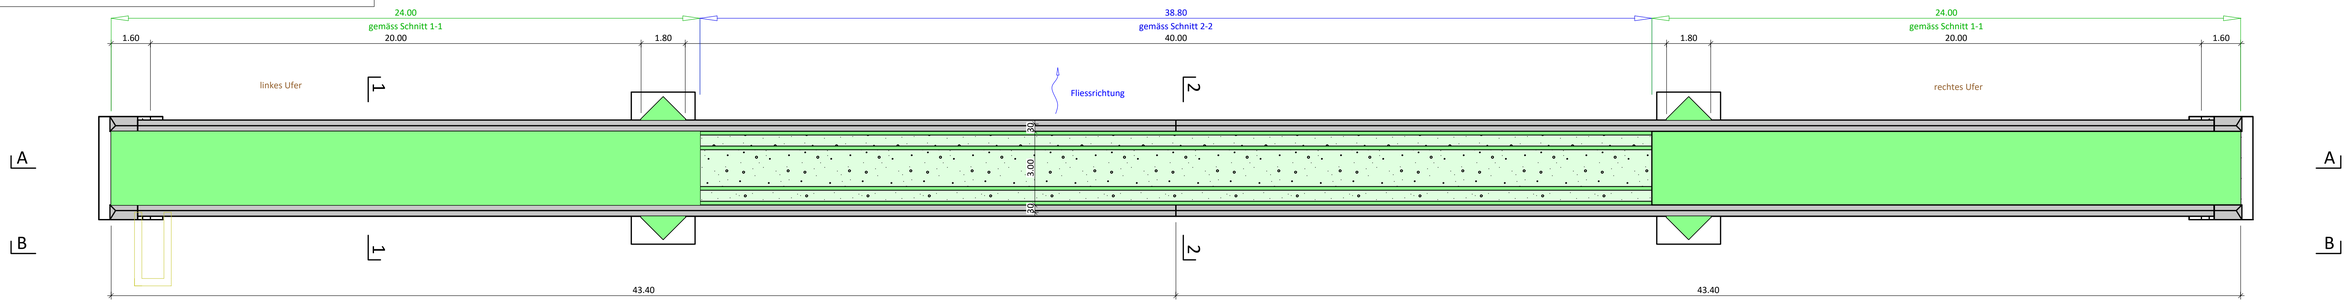

Schnitt A-A, 1:100

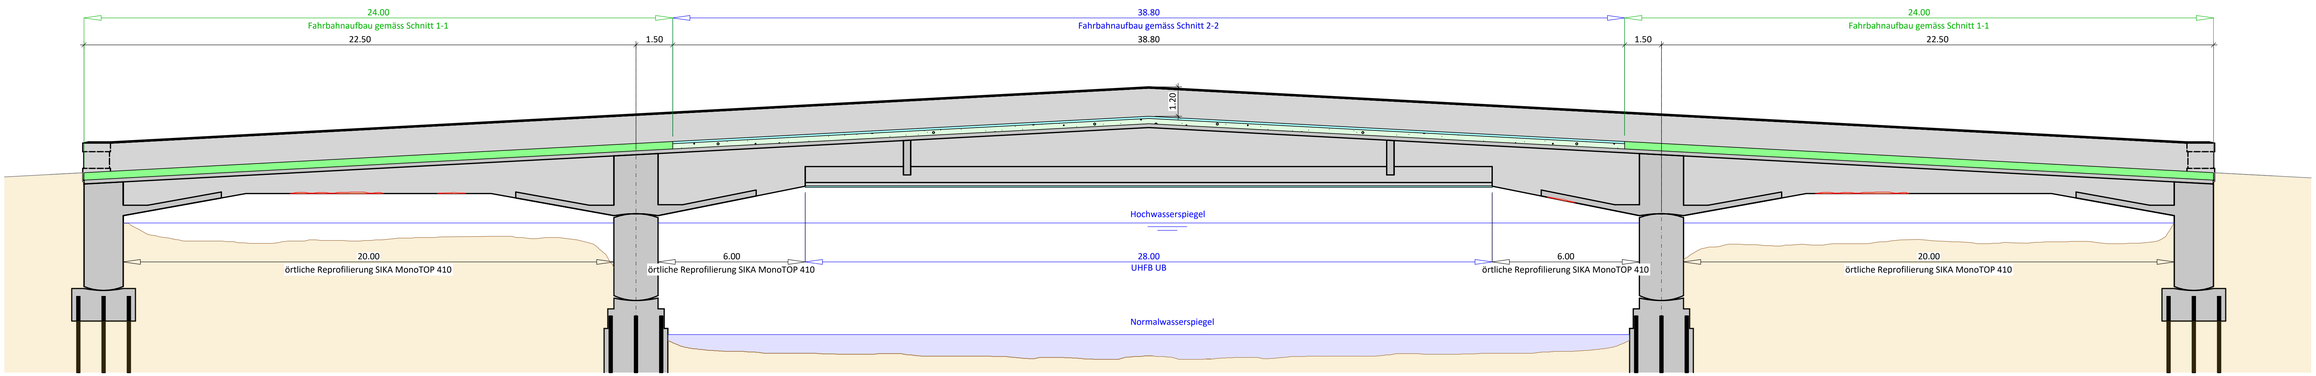
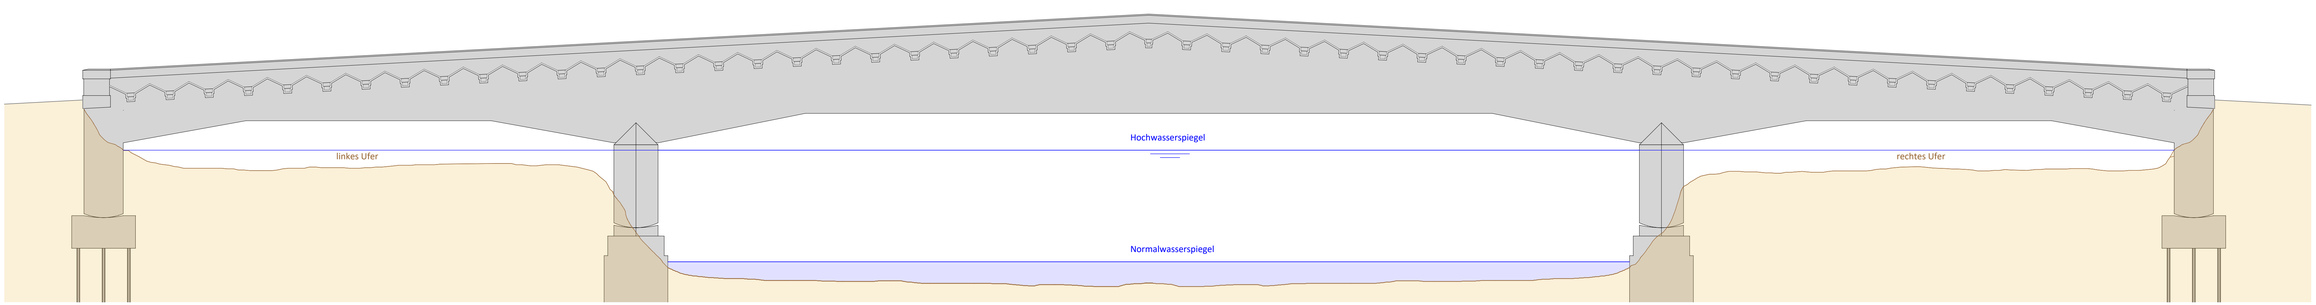
Ansicht B-B, 1:100