



<b>Projekt</b>	27987.01	Instandsetzung Neumühlebrücke	Gemeinde Lauperswil Dorfstrasse 51 3438 Lauperswil	<b>Bauherr</b>
<b>Plan</b>	Plan-Nr. -060	Bauprojekt		<b>Bauteil</b>
	Datum 24.04.2024 Grösse 60/63 Gez./ kontrolliert azu / EK	Querschnitte und Perspektiven Massstab 1:20		

Perspektiven

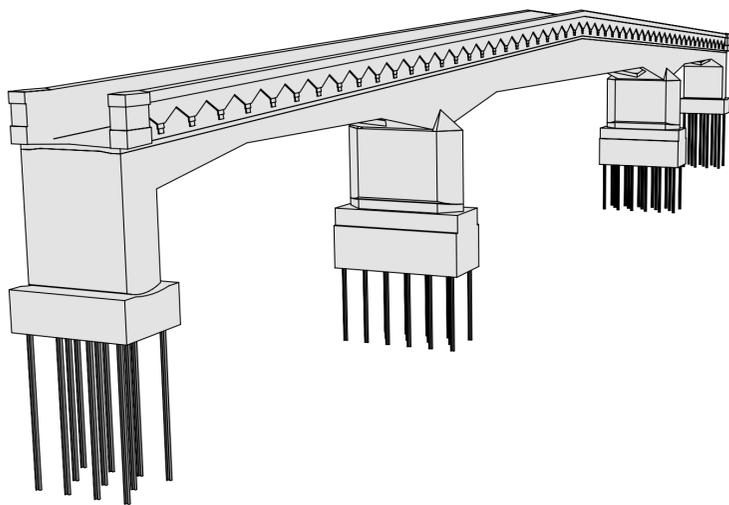

Schnitt 1-1, 1:20

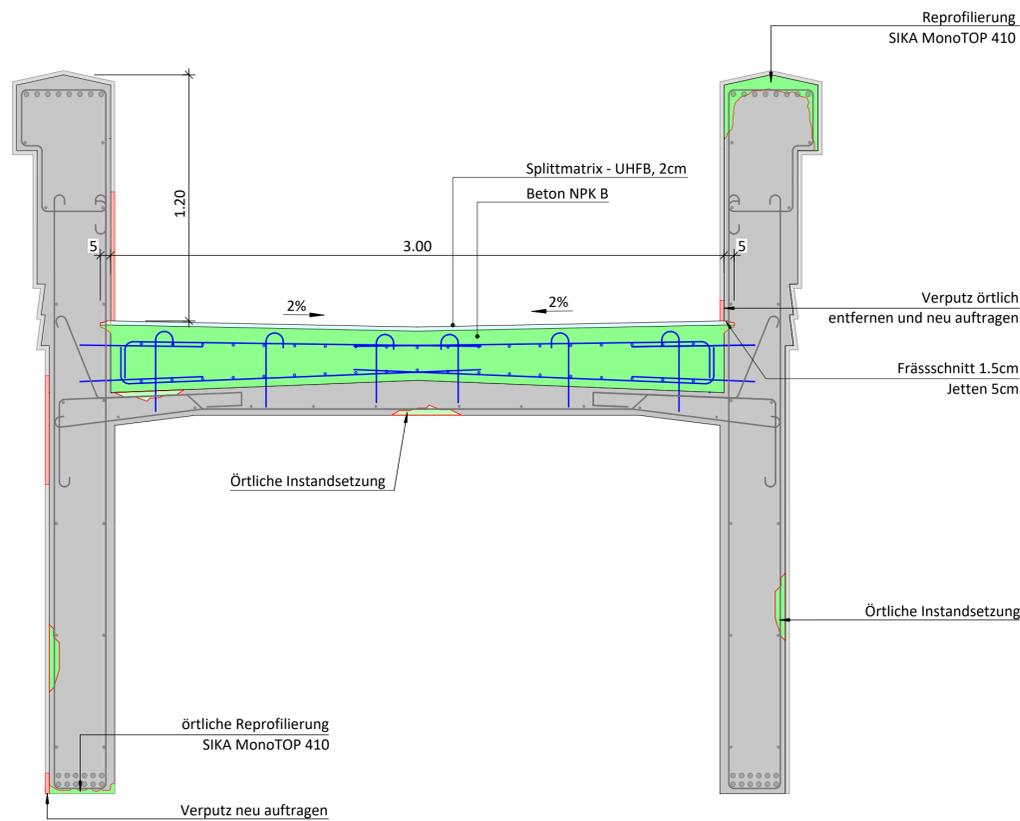

Schnitt 2-2, 1:20

