

Oberingenieurkreis IV

Tiefbauamt  
des Kantons Bern

Projektanpassung Neuauflage  
Beilage 4.6

Gemeinde	Rüderswil / Lauperswil	Datum Dossier	22.04.2022
Erfüllungspflichtiger	Schwellenkorporationen Rüderswil / Lauperswil	Revidiert	19.07.2022
Gewässernummer	1309	Projekt-Nr.	6.351
Gewässer	Unter Frittenbach	Plandatum	22.04.2022
Plan-Nr.	33.606A	Format	30 x 84

Wasserbauplan Unter Frittenbach

Landerwerksplan Feuerwehr- und Baustellenzufahrt  
(Erwerb von dinglichen Rechten)

Unterlage

Projektverfassende

Planerteam Unter Frittenbach:

- Kissling + Zbinden AG
- Flussbau AG
- Ruefer Ingenieure AG
- UNA AG
- Kellerhals + Haefeli AG

Wasserbauplan genehmigung:

Landerwerksverzeichnis

Plan	Nr.	Parz. Nr.	Eigentümer	Eigentumserwerb m <sup>2</sup>	dauernde Dienstbarkeit m <sup>2</sup>	vorübergehende Beanspruchung m <sup>2</sup>	Total m <sup>2</sup>
	201	1098	Harisberger Thomas, Harisberger Barbara			14	14
	202	55	Einwohnergemeinde Lauperswil			279	279
	203	88	Grossenbacher Stalder Elisabeth			149	149
	204	70	Einwohnergemeinde Lauperswil			420	420
	205	1911	Curling Club Emmental (CCE)			48	48
<b>Total</b>							<b>910</b>

Legende

Landerwerb / Erwerb von dinglichen Rechten


Eigentumserwerb	
Dienstbarkeit dauernd (Nutzungsrechte / Nutzungsbeschränkungen)	
vorübergehende Beanspruchung	

Allgemein

Best. Strasse / Weg gemäss amtlicher Vermessung	
Best. Gewässer gemäss amtlicher Vermessung	
Wald gemäss amtlicher Vermessung	
Wasserbau / Projekt gemäss Wasserbauplan	
Projekt Auflage Wasserbauplan vom 04.09.2020	
Hecke / Einzelbaum	
Gestaltungsraum (11 m)	
Möglicher künftiger Gewässerraum (Hinweis). Wird nach der Realisierung der Massnahmen von der Gemeinde Rüderswil und Lauperswil im Rahmen des Nutzungsplanverfahrens (Ortsplanungsrevision) übernommen.	

Plangrundlagen

Grundbuchplan:	Digitale AV-Daten, Stand 2015
Digitales Geländemodell:	Daten LIDAR, Amt für Geoinformation Kanton Bern
Höhenkurven:	Äquidistanz 1 m
Terrainaufnahmen:	Kissling+Zbinden AG vom 06.06.2014, 23.10.2015
Werkleitungen:	Stand 2011 / 2015

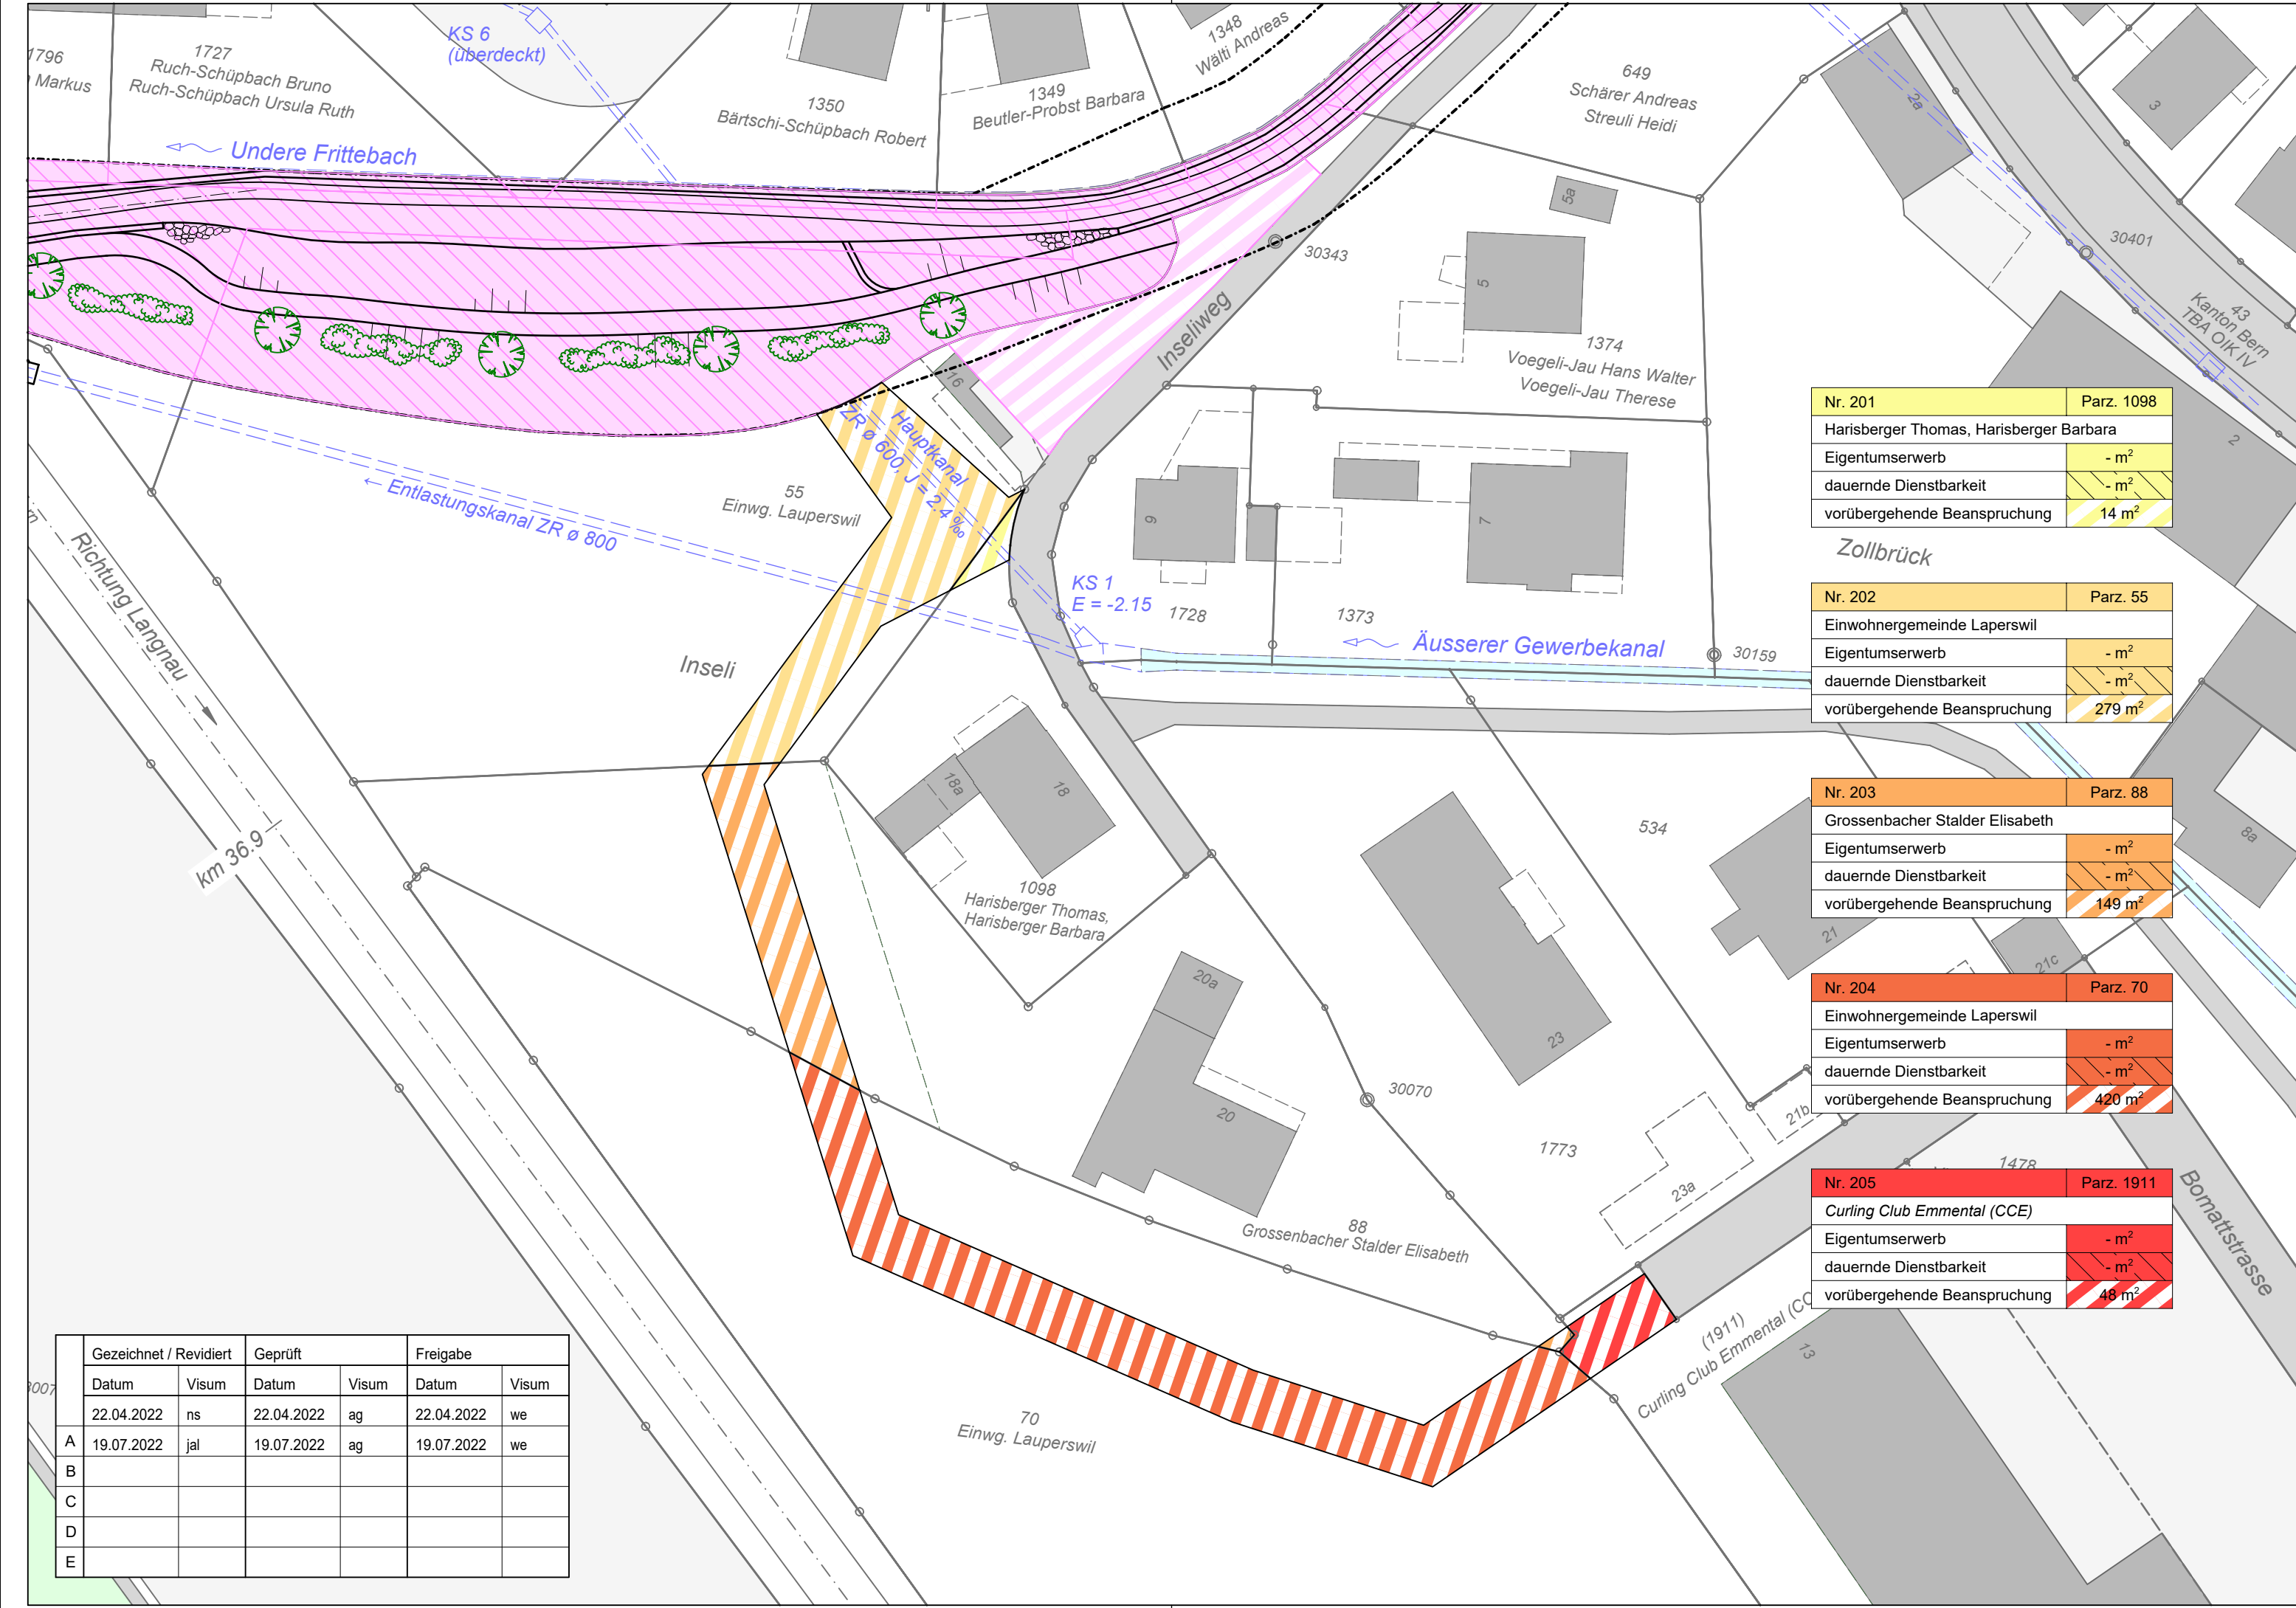

Nr. 201	Parz. 1098
Harisberger Thomas, Harisberger Barbara	
Eigentumserwerb	- m <sup>2</sup>
dauernde Dienstbarkeit	- m <sup>2</sup>
vorübergehende Beanspruchung	14 m <sup>2</sup>

Nr. 202	Parz. 55
Einwohnergemeinde Laperswil	
Eigentumserwerb	- m <sup>2</sup>
dauernde Dienstbarkeit	- m <sup>2</sup>
vorübergehende Beanspruchung	279 m <sup>2</sup>

Nr. 203	Parz. 88
Grossenbacher Stalder Elisabeth	
Eigentumserwerb	- m <sup>2</sup>
dauernde Dienstbarkeit	- m <sup>2</sup>
vorübergehende Beanspruchung	149 m <sup>2</sup>

Nr. 204	Parz. 70
Einwohnergemeinde Laperswil	
Eigentumserwerb	- m <sup>2</sup>
dauernde Dienstbarkeit	- m <sup>2</sup>
vorübergehende Beanspruchung	420 m <sup>2</sup>

Nr. 205	Parz. 1911
Curling Club Emmental (CCE)	
Eigentumserwerb	- m <sup>2</sup>
dauernde Dienstbarkeit	- m <sup>2</sup>
vorübergehende Beanspruchung	48 m <sup>2</sup>

	Gezeichnet / Revidiert		Geprüft		Freigabe	
	Datum	Visum	Datum	Visum	Datum	Visum
	22.04.2022	ns	22.04.2022	ag	22.04.2022	we
A	19.07.2022	jal	19.07.2022	ag	19.07.2022	we
B						
C						
D						
E						